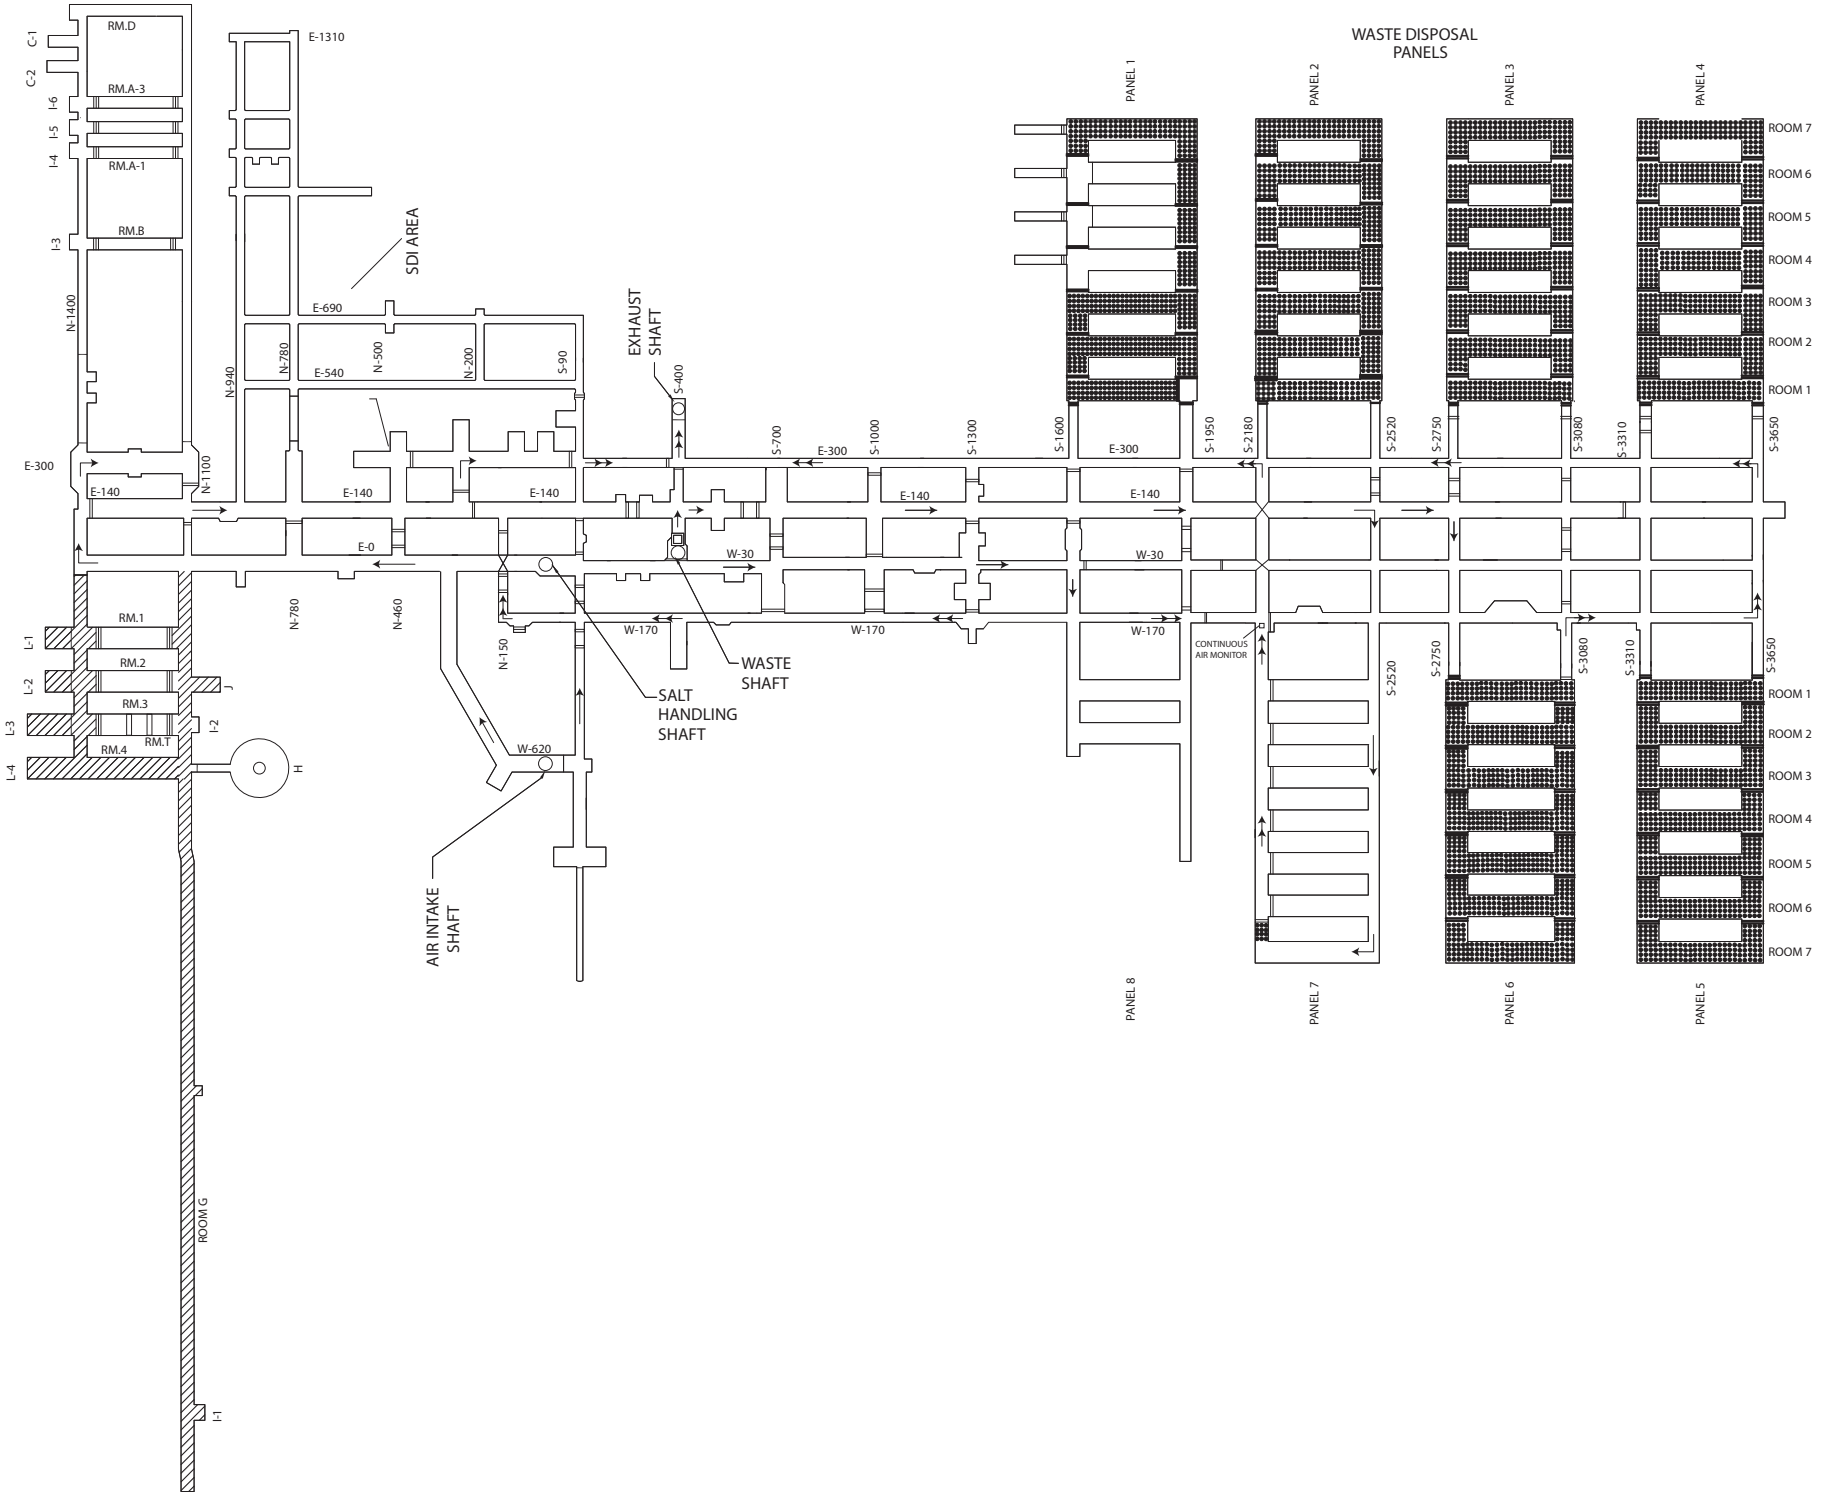
WASTE DISPOSAL
PANELS
PANEL 1
PANEL 2
PANEL 3
PANEL 4
PANEL 5
PANEL 6
PANEL 7
PANEL 8
ROOM 1
ROOM 2
ROOM 3
ROOM 4
ROOM 5
ROOM 6
ROOM 7
RM.D
RM.A-3
RM.A-1
RM.B
RM.1
RM.2
RM.3
RM.4
RM.T
ROOM G
E-1310
SDI AREA
EXHAUST
SHAFT
WASTE
SHAFT
SALT
HANDLING
SHAFT
AIR INTAKE
SHAFT
CONTINUOUS
AIR MONITOR
E-690
E-540
E-300
E-140
E-0
W-30
W-170
W-620
N-1400
N-1100
N-940
N-780
N-500
N-200
S-90
S-400
S-700
S-1000
S-1300
S-1600
S-1950
S-2180
S-2520
S-2750
S-3080
S-3310
S-3650
N-780
N-460
N-150
C-1
C-2
I-6
I-5
I-4
I-3
I-2
I-1
L-1
L-2
L-3
L-4
J
H